


Hyväksytty 16.03.2021 § 139
 Lupatunnus 45-0300-21-A
 Helsinki - Rakennusvalvonta
 www.lupapiste.fi

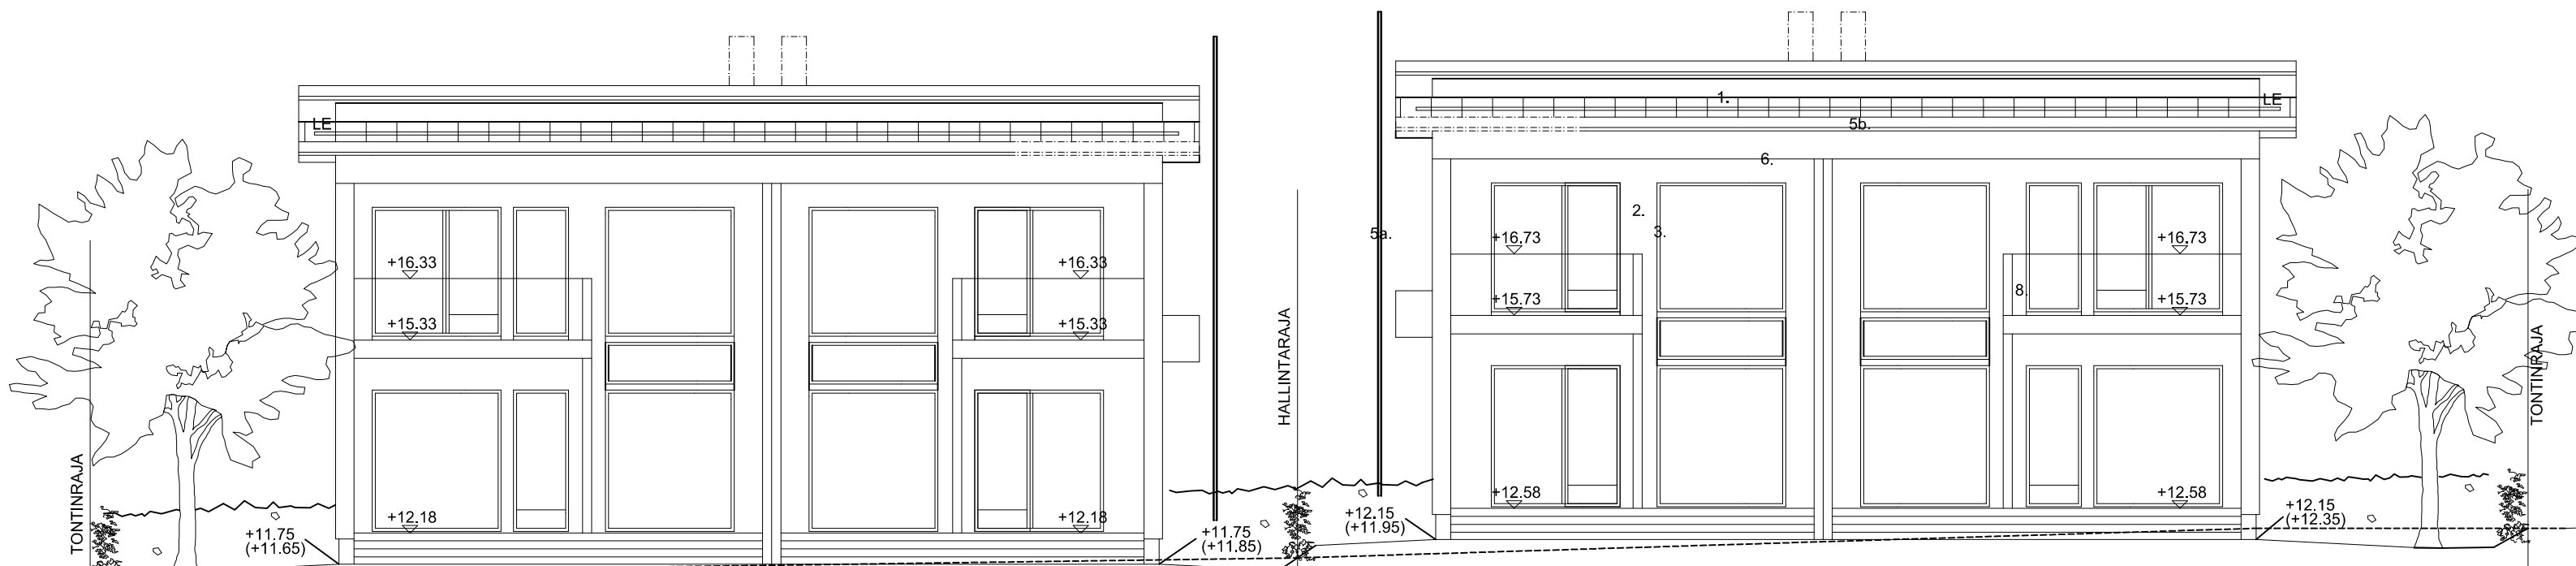


Rak A


LOUNAASEEN

Rak B

- Julkisivumateriaalit ja -värit:
- 1) Peltikate, väri: RR33 Musta
 - 2) Rappaus, väri: Taitettu valkoinen
 - 3) Ikkunat ja terassinovet, väri: valkoinen
 - 4) Sokkeeli, Tumman harmaa RR23
 - 5a) Lumiesteet, katto sillat, kattoikkäät, väri: RR33 Musta
 - 5b) Räystäskourut, syöksytorvet, latotikkaat, varatietikkaat, väri: valkoinen
 - 6) Räystäiden ja katoksien aluslauditus, väri: Valkoinen
 - 7) Räystäiden otsalaudat, pihavarasto, väri: Valkoinen
 - 8) Parvekkeen kaide, lasi, kirkas

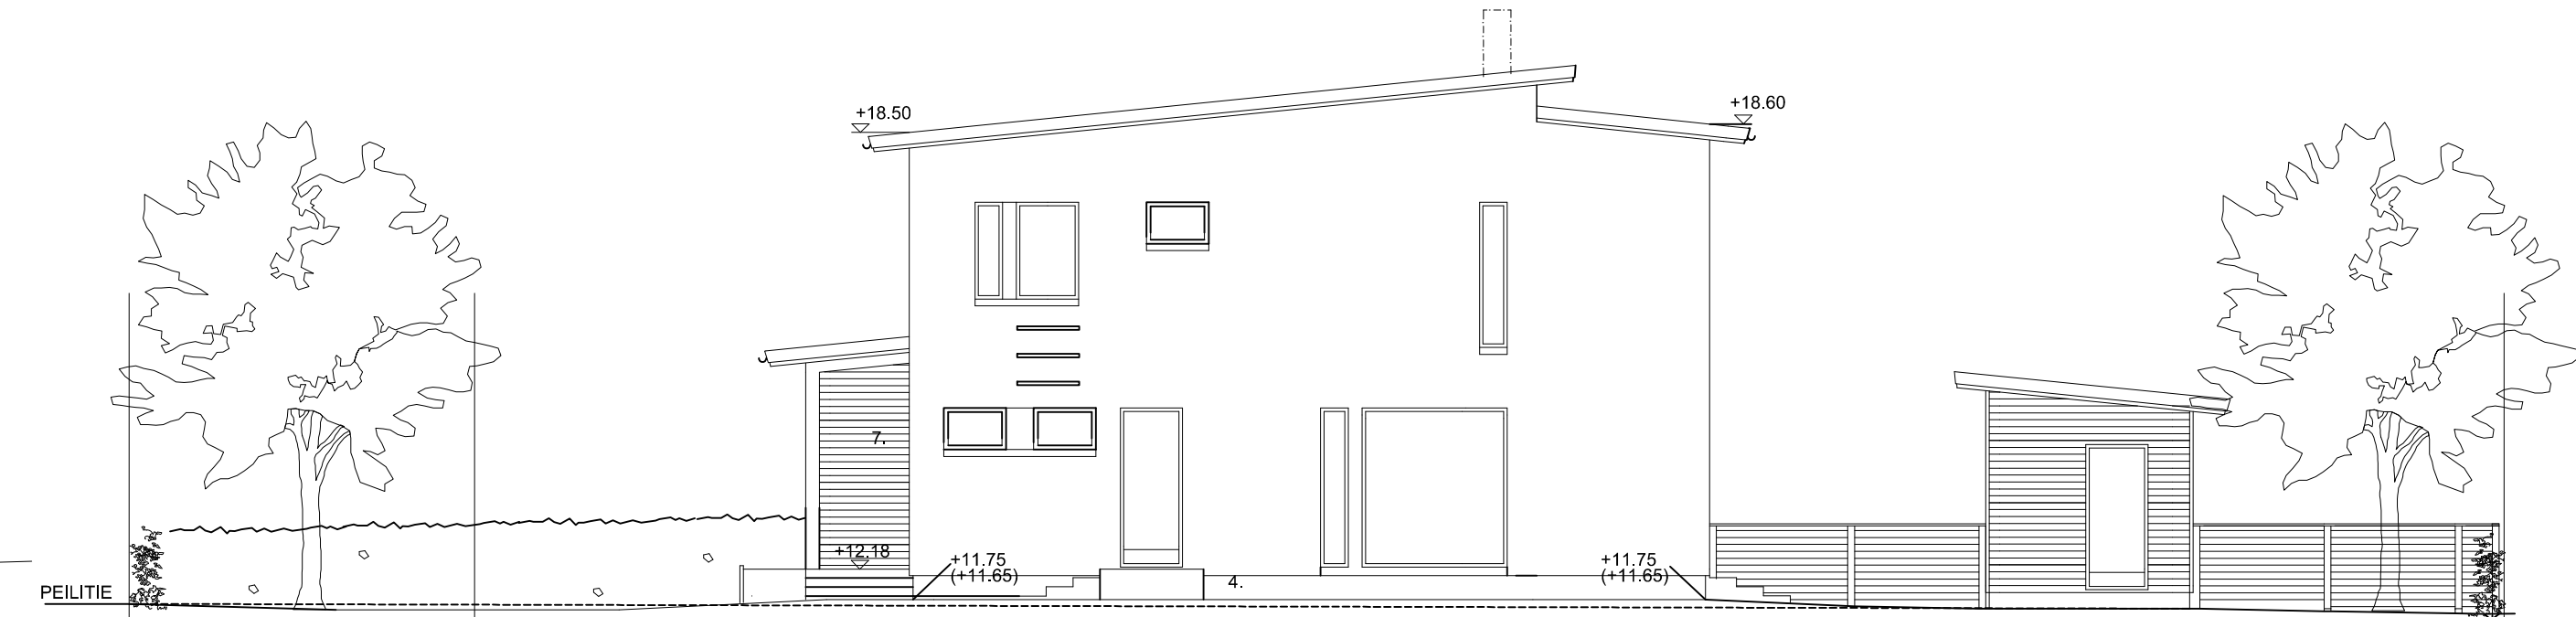


Rak A
LUOTEeseen

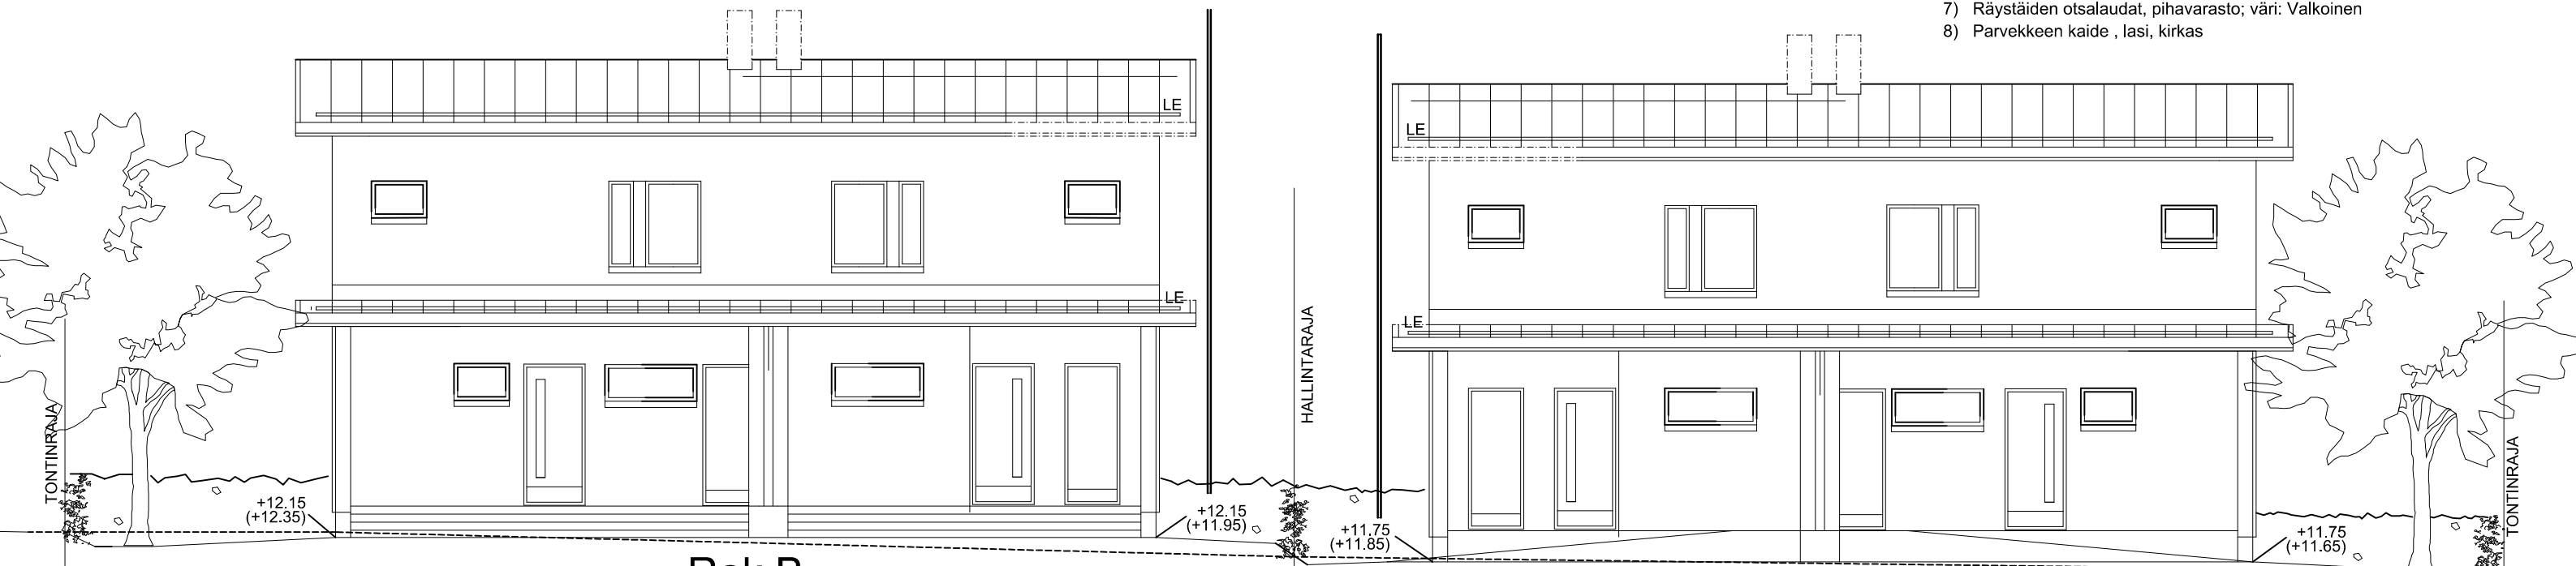

Rak B

Rak A

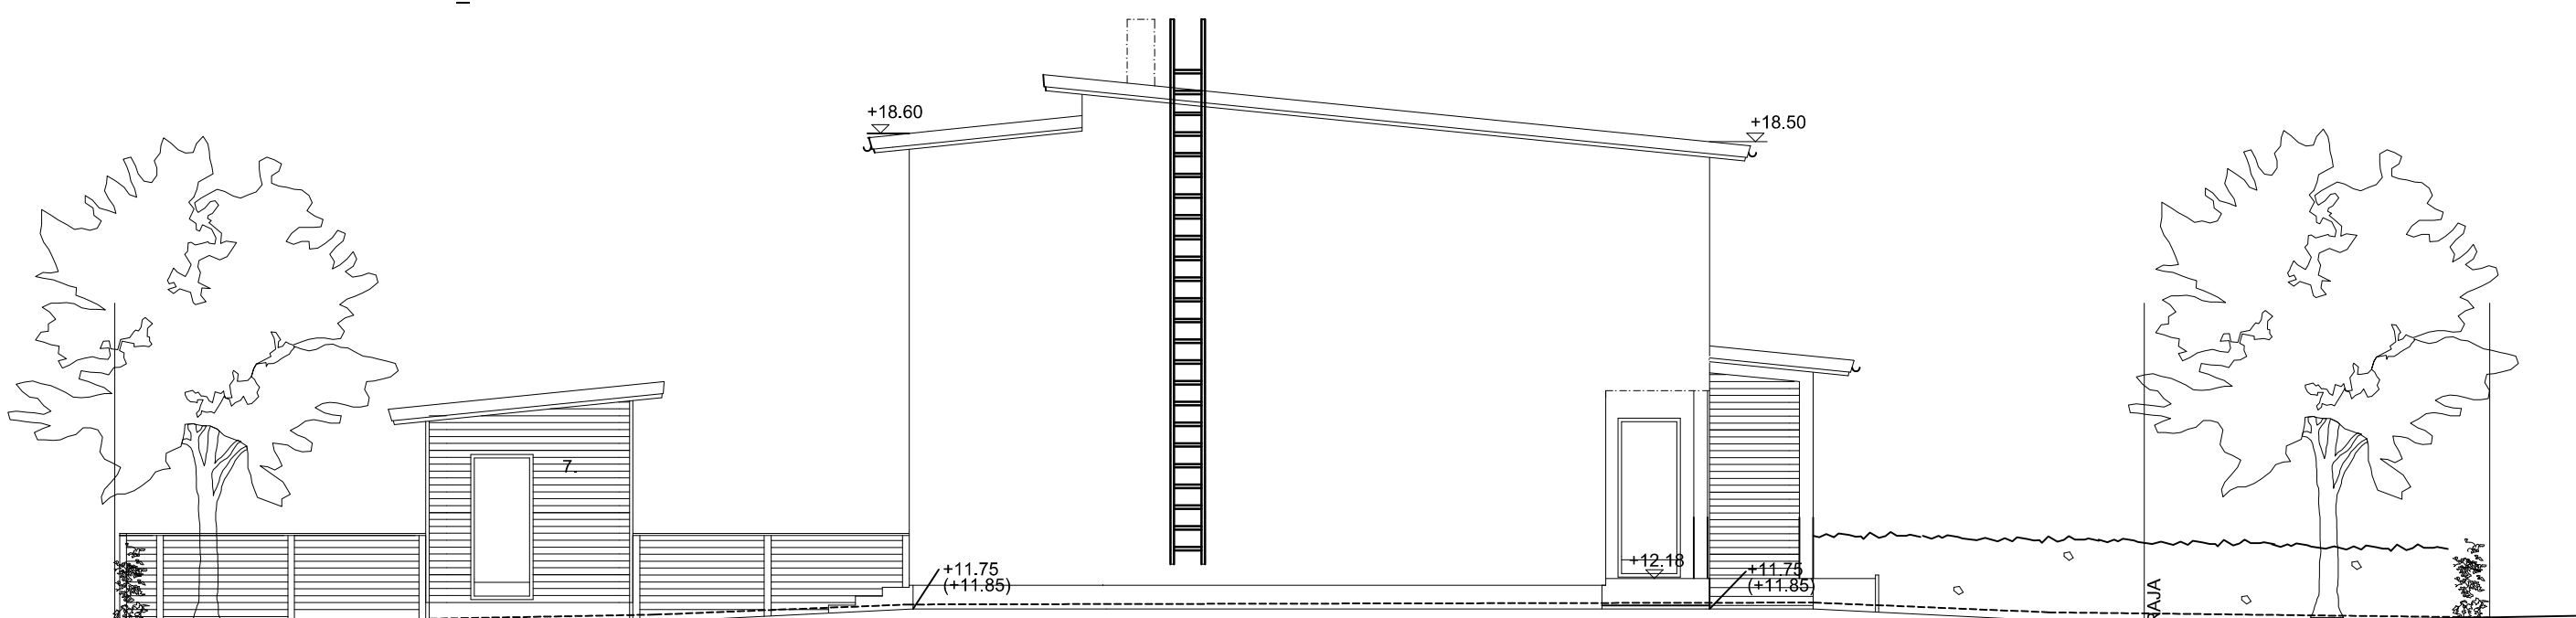

Rak A
KAAKKOON

| | | | |
|--------------------------------|-------------------|----------------|--|
| Kaupunginosa/kylä | Kortteli/tila | Tontti/Rn:o | Viranomaisten arkistointimerkintöjä varten |
| 45 | 45285 | 6 | |
| Rakennustoimenpide | | Rakennustunnus | Piirustuslaji |
| Uudisrakennus | | | Pääpiirustus |
| Rakennuskohteen nimi ja osoite | | | Piirustuksen sisältö |
| PARITALOT PEILITIE 4 | | | |
| Peilitie 4 | | | JULKISIVUT RAK A |
| 00950 Helsinki | | | Mittakaava |
| | | | 1:100 |
| | | | Suunnitteluala ja piirustusnumero |
| | | | Revisio |
| | | | ARK |
| Päiväys | Suunnittelija | | |
| 09.12.2020 | Jari Siekkinen RA | | |