

Leikkaus VAR B

**AP ALAPOHJA**

PINTAMATERIAALI  
TERÄSBETONILAATTA 80 mm  
ERISTYS EPS 100 mm  
SEPELIKERROS min. 300 mm  
SUODATINKANGAS  
PERUSMAA


VAR  
Kerrosala 12 m<sup>2</sup> ( 6 m<sup>2</sup> / var )  
Rak.tilavuus 37 m<sup>3</sup>

**YP YLÄPOHJA**

PELTIKATE  
RUOTEET  
ALUSKATTEEN KIINNITYSRIMA  
ALUSKATE  
TUULETUSTILA  
KATTOKANNATTIMET  
KIPSILEVY 13 mm


**US ULKOSEINÄ**

VAAKAPANEELI 20 mm  
PYSTYKOOLAUS 20 mm  
TUULENSUOJALEVY 9 mm  
RUNKO 98 mm  
KIPSILEVY 13 mm

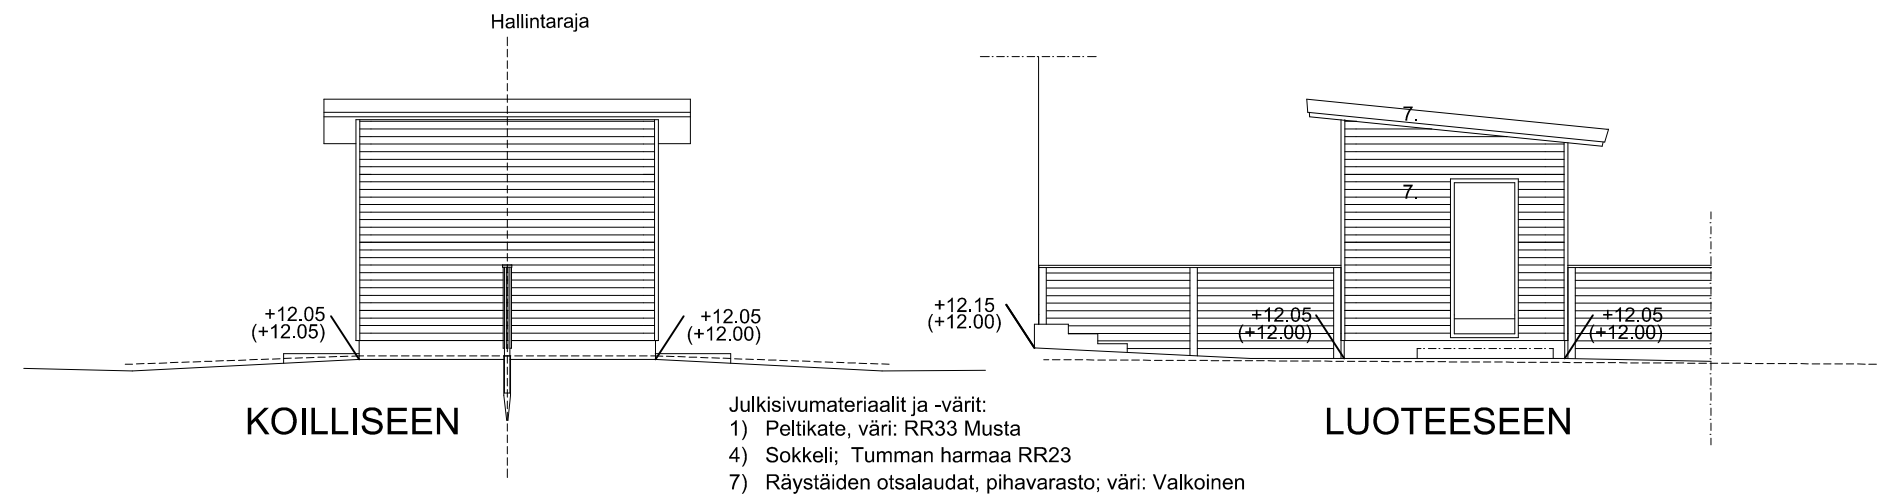

KOILLISEEN

LUOTEeseen

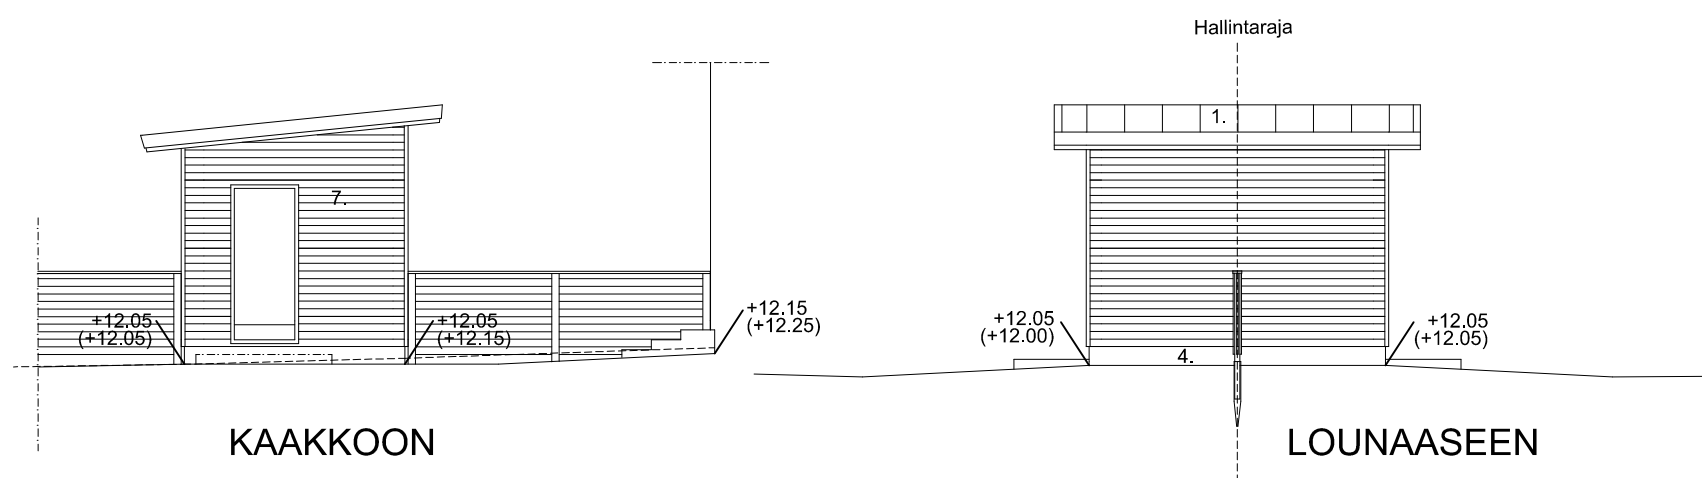

KAAKKOON

LOUNAASEEN

Kaupunginosa/kylä 45	Kortteli/tila 45285	Tontti/Rn:o 6	Viranomaisten arkistointimerkintöjä varten
Rakennustoimenpide Uudisrakennus	Rakennustunnus	Piirustuslaji Pääpiirustus	Juoks. nro
Rakennuskohteen nimi ja osoite PARITALOT PEILITIE 4 Peilitie 4 00950 Helsinki		Piirustuksen sisältö POHJA,LEIKKAUS,JULKISIVU VAR B	Mittakaava 1:100
		Suunnitteluala ja piirustusnumero	Revisio
		<b>ARK</b>	
Päiväys 14.01.2021	Suunnittelija Jari Siekkinen RA		